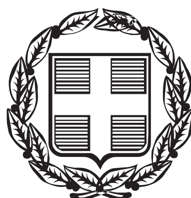


ΕΦΗΜΕΡΙΣ ΤΗΣ ΚΥΒΕΡΝΗΣΕΩΣ

ΤΗΣ ΕΛΛΗΝΙΚΗΣ ΔΗΜΟΚΡΑΤΙΑΣ

ΤΕΥΧΟΣ ΑΝΑΓΚΑΣΤΙΚΩΝ ΑΠΑΛΛΟΤΡΙΩΣΕΩΝ ΚΑΙ ΠΟΛΕΟΔΟΜΙΚΩΝ ΘΕΜΑΤΩΝ **Αρ. Φύλλου 283**

7 Αυγούστου 2013

ΠΕΡΙΕΧΟΜΕΝΑ

ΑΠΟΦΑΣΕΙΣ

ΑΠΟΦΑΣΕΙΣ

Αριθμ. ΥΠΠΟΑ/ΓΔΑΠΚ/ΔΙΠΚΑ/ΤΑΧ/Φ43/125649/64735/8436/4034 (1)

Έγκριση οριοθέτησης αρχαιολογικού χώρου Καστρακίων, Δήμου Ναυπλιέων, Π.Ε. Αργολίδας, Περιφέρειας Πελοποννήσου

**Ο ΥΠΟΥΡΓΟΣ
ΠΟΛΙΤΙΣΜΟΥ ΚΑΙ ΑΘΛΗΤΙΣΜΟΥ**

Έχοντας υπόψη:

1. Το Π.Δ. 118/2013 (ΦΕΚ 152/Α΄/25.06.2013) «Τροποποίηση του π.δ. 85/2012 (Α΄ 141) - Ίδρυση Υπουργείων Υποδομών, Μεταφορών και Δικτύων και Υπουργείου Πολιτισμού και Αθλητισμού και μετονομασία των Υπουργείων Ανάπτυξης, Ανταγωνιστικότητας, Υποδομών, Μεταφορών και Δικτύων και Παιδείας και Θρησκευμάτων, Πολιτισμού και Αθλητισμού σε Υπουργείο Ανάπτυξης και Ανταγωνιστικότητας και σε Υπουργείο Παιδείας και Θρησκευμάτων αντιστοίχως».

2. Το Π.Δ. 119/2013 (ΦΕΚ 153/Α΄/25-06-12) «Διορισμός Αντιπροέδρου της Κυβέρνησης, Υπουργών, Αναπληρωτών Υπουργών και Υφυπουργών».

3. Τις διατάξεις του Ν 3028/02 (ΦΕΚ 153/Α΄/28-06-2002) «Για την προστασία των Αρχαιοτήτων και εν γένει της Πολιτιστικής Κληρονομιάς» και ιδιαιτέρως του άρθρου 12.

4. Τις διατάξεις του Π.Δ. 191/03 (ΦΕΚ 146/τ. Α΄/13-06-2003) Περί Οργανισμού του ΥΠΠΟ.

5. Το υπ' αριθμ. ΥΠΑΙΘΠΑ/ΔΤΦΚ/57869/8681/121/26.4.2013 έγγραφο της Διεύθυνσης Τοπογραφήσεων, Φωτογραμμετρίας και Κτηματολογίου.

6. Την ομόφωνη γνωμοδότηση του Κεντρικού Αρχαιολογικού Συμβουλίου, όπως αυτή διατυπώθηκε στην υπ' αριθμ. 12/2.4.2013 Συνεδρία του, αποφασίζουμε:

Την οριοθέτηση του αρχαιολογικού χώρου «Καστράκια Πυργιώτικων» στον Δήμο Ναυπλιέων, Π.Ε. Αργολίδας, Περιφέρειας Πελοποννήσου, για λόγους προστασίας του αρχαίου πύργου κλασικών χρόνων κτισμένου με πολυγωνικό σύστημα, που αποτελούσε τμήμα δικτύου ελέγχων των αρχαίων οδικών αρτηριών της Αργολίδας. Ο αρχαιολογικός χώρος οριοθετείται προσωρινά από ενιαία πολυγωνική γραμμή που ορίζεται από τα σημεία 142, 143, 144, 145, 142, όπως παρουσιάζεται με μωβ συνεχόμενη γραμμή στο συνημμένο απόσπασμα φύλλου χάρτη ΓΥΣ κλίμακας 1:5.000, σύμφωνα με τον συνημμένο πίνακα ζευγών συντεταγμένων των κορυφών του πολυγώνου.


Από τις διατάξεις της παρούσας απόφασης δεν προκύπτει δαπάνη σε βάρος του Κρατικού Προϋπολογισμού.

Η απόφαση αυτή να δημοσιευθεί στην Εφημερίδα της Κυβερνήσεως.

Αθήνα, 17 Ιουλίου 2013

Ο ΥΠΟΥΡΓΟΣ

ΠΑΝΟΣ ΠΑΝΑΓΙΩΤΟΠΟΥΛΟΣ

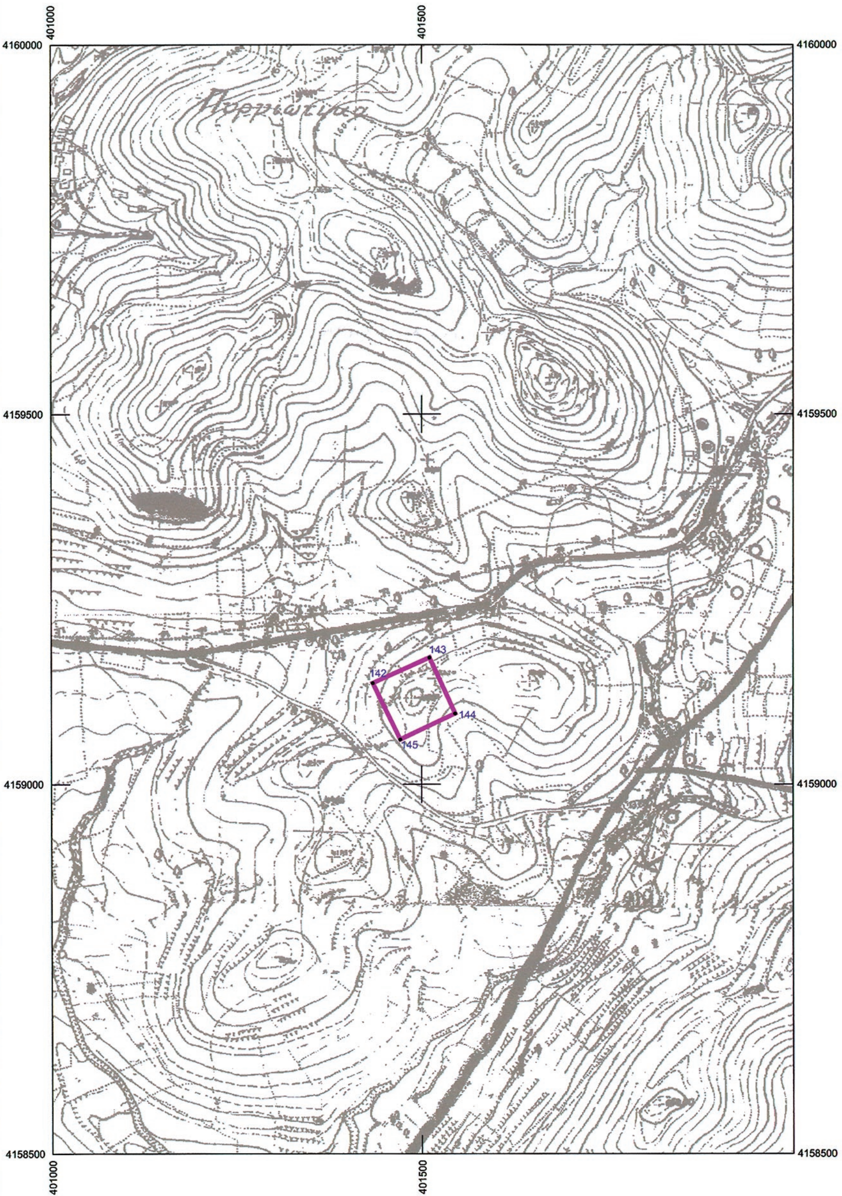

ΕΘΝΙΚΟ ΤΥΠΟΓΡΑΦΕΙΟ
Για τεχνικούς λόγους στο σχεδιάγραμμα, έγινε σμίκρυνση, κατά ποσοστό 49%

ΥΠΟΥΡΓΕΙΟ ΠΑΙΔΕΙΑΣ & ΘΡΗΣΚΕΥΜΑΤΩΝ, ΠΟΛΙΤΙΣΜΟΥ & ΤΟΥΡΙΣΜΟΥ
ΓΕΝΙΚΗ ΓΡΑΜΜΑΤΕΙΑ ΠΟΛΙΤΙΣΜΟΥ

ΔΙΕΥΘΥΝΣΗ ΤΟΠΟΓΡΑΦΗΣΕΩΝ
ΦΩΤΟΓΡΑΜΜΕΤΡΙΑΣ & ΚΤΗΜΑΤΟΛΟΓΙΟΥ

ΜΕΛΕΤΗ:
ΟΡΙΣΤΙΚΗ ΟΡΙΟΘΕΤΗΣΗ ΑΡΧΑΙΟΛΟΓΙΚΟΥ ΧΩΡΟΥ ΛΟΦΟΥ ΚΑΣΤΡΑΚΙΑ
ΣΤΑ ΠΥΡΓΙΩΤΙΚΑ ΔΗΜΟΥ ΝΑΥΠΛΙΕΩΝ,
ΕΝ ΟΨΕΙ ΤΗΣ Β' ΦΑΣΗΣ ΤΟΥ ΓΠΣ-ΣΧΟΑΠ ΔΗΜΟΥ ΝΑΥΠΛΙΕΩΝ

ΕΛΕΓΧΟΣ-ΣΥΜΠΛΗΡΩΣΗ		ΚΛΙΜΑΚΑ
ΕΥΘΥΜΙΑ ΤΣΑΚΟΥ ΤΟΠΟΓΡΑΦΟΣ ΜΗΧΑΝΙΚΟΣ ΠΕ		1:5.000
		ΗΜΕΡ/ΝΙΑ
		ΑΠΡΙΛΙΟΣ 2013

ΥΠΟΜΝΗΜΑ

ΟΡΙΟ ΑΡΧΑΙΟΛΟΓΙΚΟΥ ΧΩΡΟΥ

ΠΑΡΑΤΗΡΗΣΕΙΣ

Πραγματοποιήθηκε έλεγχος του ορίου του αρχαιολογικού χώρου, όπως μας δόθηκε από τον Τοπογράφο Μηχανικό ΤΕ κύριο Χ. Αντωνιάδη.

Απόσπασμα Φ.Χ. Γ.Υ.Σ. 6396.2 , 6396.4

Ελληνικό Γεωδαιτικό Σύστημα Αναφοράς 1987 (Ε.Γ.Σ.Α. '87)

Ελλειψοειδές αναφοράς GRS 80 (α = 6 378 137 μ, 1/f = 298.257222101)

Προβολή : Εγκάρσια Μερκατορική

Κεντρικός Μεσημβρινός λο = 24° 00' 00" με Κο = 0.999600

Τετμημένη Κεντρικού Μεσημβρινού : +500 000.00 μ

Γεωγραφικό Πλάτος Αναφοράς : 0° 00' 00"

ΘΕΩΡΗΣΗ ΠΡΟΪΣΤΑΜΕΝΟΥ



Ο ΠΡΟΪΣΤΑΜΕΝΟΣ ΤΗΣ ΔΙΕΥΘΥΝΣΗΣ ΤΟΠΟΓΡΑΦΗΣΕΩΝ, ΦΩΤΟΓΡΑΜΜΕΤΡΙΑΣ & ΚΤΗΜΑΤΟΛΟΓΙΟΥ

κ.α.α.
ΙΩΑΝΝΗΣ ΜΠΑΞΕΒΑΝΑΚΗΣ
ΤΟΠΟΓΡΑΦΟΣ ΜΗΧΑΝΙΚΟΣ ΠΕ

Συντεταγμένες σε ΕΓΣΑ '87 της οριστικής οριοθέτησης του αρχαιολογικού χώρου **Καστράκια** στα Πυργιώτικα, Δήμου Ναυπλιέων

Κορυφή	X	Y
142	401433,98	4159137,08
143	401510,41	4159171,70
144	401545,19	4159095,98
145	401470,95	4159060,72

Αριθμ. ΥΠΠΟΑ/ΓΔΑΠΚ/ΔΒΜΑ/ΤΑΧΜΑΕ/125672/64758/4459/2041 (2)

Αναοριοθέτηση του κηρυγμένου αρχαιολογικού χώρου του Θεολόγου και της ευρύτερης περιοχής του νοτιοανατολικού τμήματος της Νήσου Θάσου, Δήμου Θάσου, Π.Ε. Θάσου, Περιφέρειας Ανατολικής Μακεδονίας - Θράκης.

Ο ΥΠΟΥΡΓΟΣ ΠΟΛΙΤΙΣΜΟΥ ΚΑΙ ΑΘΛΗΤΙΣΜΟΥ

Έχοντας υπόψη:

1. Το ΠΑ 63/2005 (ΦΕΚ 98/Α΄/22-4-05) «Κωδικοποίηση της νομοθεσίας για την Κυβέρνηση και τα Κυβερνητικά Όργανα».

2. Την Κ.Υ.Α. ΥΠΠΟ/ΓΝΟΣ/49610/28-11-90 (ΦΕΚ 743/Β΄/29-11-90) «Εξαίρεση από τον περιορισμό των τριών υπογραφών».

3. Τις διατάξεις του Ν. 3028/2002 (ΦΕΚ 153/Α΄/28-6-2002) «Για την προστασία των Αρχαιοτήτων και εν γένει της Πολιτιστικής Κληρονομιάς».

4. Το Π.Δ. 191/2003 (ΦΕΚ 146/Α΄/13.6.2003) «Οργανισμός Υπουργείου Πολιτισμού».

5. Το Π.Δ. 118/2013 (ΦΕΚ 152/Α΄/25-6-13) Τροποποίηση του Π.Δ. 85/2012 (Α΄ 141) - Ίδρυση Υπουργείου Υποδομών, Μεταφορών και Δικτύων και Υπουργείου Πολιτισμού και Αθλητισμού και μετονομασία των Υπουργείων Ανάπτυξη Ανταγωνιστικότητας, Υποδομών, Μεταφορών και Δικτύων και Παιδείας και Θρησκευμάτων, Πολιτισμού και Αθλητισμού σε Υπουργείο Ανάπτυξης και Ανταγωνιστικότητας και σε Υπουργείο Παιδείας και Θρησκευμάτων αντιστοίχως.

6. Το Π.Δ. 119/2013 (ΦΕΚ 153/Α΄/25-6-13) «Διορισμός Αντιπροέδρου της Κυβέρνησης, Υπουργών, Αναπληρωτών Υπουργών και Υφυπουργών».

7. α) Τον χαρακτηρισμό ως αρχαιολογικών χώρων: α) της κοινότητας Θεολόγου Θάσου (ΦΕΚ 166/Β΄/3-3-1977, β) της χερσονήσου Αλυκής (ΦΕΚ 415/Β΄/19-11-1962 και ΦΕΚ 244/Β΄/2-5-1985), γ) του λόφου Αγίου Αντωνίου Ποτού (ΦΕΚ 93/Β΄/31-1-1980).

8. Την ομόφωνη γνωμοδότηση του Κεντρικού Αρχαιολογικού Συμβουλίου, όπως διατυπώθηκε στην αρ. 26 30-10-2012 συνεδρίασή του.

9. Το με αρ. πρωτ. ΥΠΑΙΘΠΑ-ΓΓΠ/ΓΔΑΜΤΕ/ΔΙΤΦΚ/126690/11396/621 π.ε./10-04-2013 έγγραφο της Διεύθυνσης Τοπογραφήσεων, Φωτογραμμετρίας και Κτηματολογίου, με το οποίο διαβιβάστηκε το τοπογραφικό διάγραμμα κλίμακας 1:20.000 και αντίστοιχος πίνακας συντεταγμένων των κορυφών της πολυγωνικής γραμμής που οριοθετεί τον εν θέματι χώρο, σε σύστημα ΕΓΣΑ '87, αποφασίζουμε:

Εγκρίνουμε την αναοριοθέτηση του κηρυγμένου αρχαιολογικού χώρου του Θεολόγου και της ευρύτερης περιοχής του νοτιοανατολικού τμήματος της νήσου Θάσου, Δήμου Θάσου, Π.Ε. Θάσου, Περιφέρειας Ανατολικής Μακεδονίας - Θράκης, για την αποτελεσματικότερη προστασία των εκτεταμένων αρχαιολογικών χώρων και θέσεων στις περιοχές των Κοινύρων, του Θεολόγου, της Αστρίδας και του Ποτού, που μαρτυρούν την κατοίκηση του χώρου από τα προϊστορικά μέχρι και τα νεώτερα χρόνια.

Ο ενιαίος χερσαίος και ενάλιος αρχαιολογικός χώρος οριοθετείται από την πολυγωνική γραμμή, όπως αυτή σημειώνεται στο τοπογραφικό διάγραμμα κλίμακας 1:20.000 που συνοδεύει την παρούσα απόφαση και ορίζεται από τα σημεία 1, 2, 3, ..., 243, 244, 245, ακτογραμμή, 246, 247, 248, 249, 250, 251, 252, ακτογραμμή και 1, στα οποία αντιστοιχούν τα ζεύγη συντεταγμένων του συνημμένου πίνακα.


Από τις διατάξεις της παρούσας απόφασης δεν προκαλείται δαπάνη σε βάρος του κρατικού προϋπολογισμού.


Η απόφαση αυτή να δημοσιευθεί στην Εφημερίδα της Κυβερνήσεως.

Αθήνα, 17 Ιουλίου 2013

Ο ΥΠΟΥΡΓΟΣ

ΠΑΝΟΣ ΠΑΝΑΓΙΩΤΟΠΟΥΛΟΣ

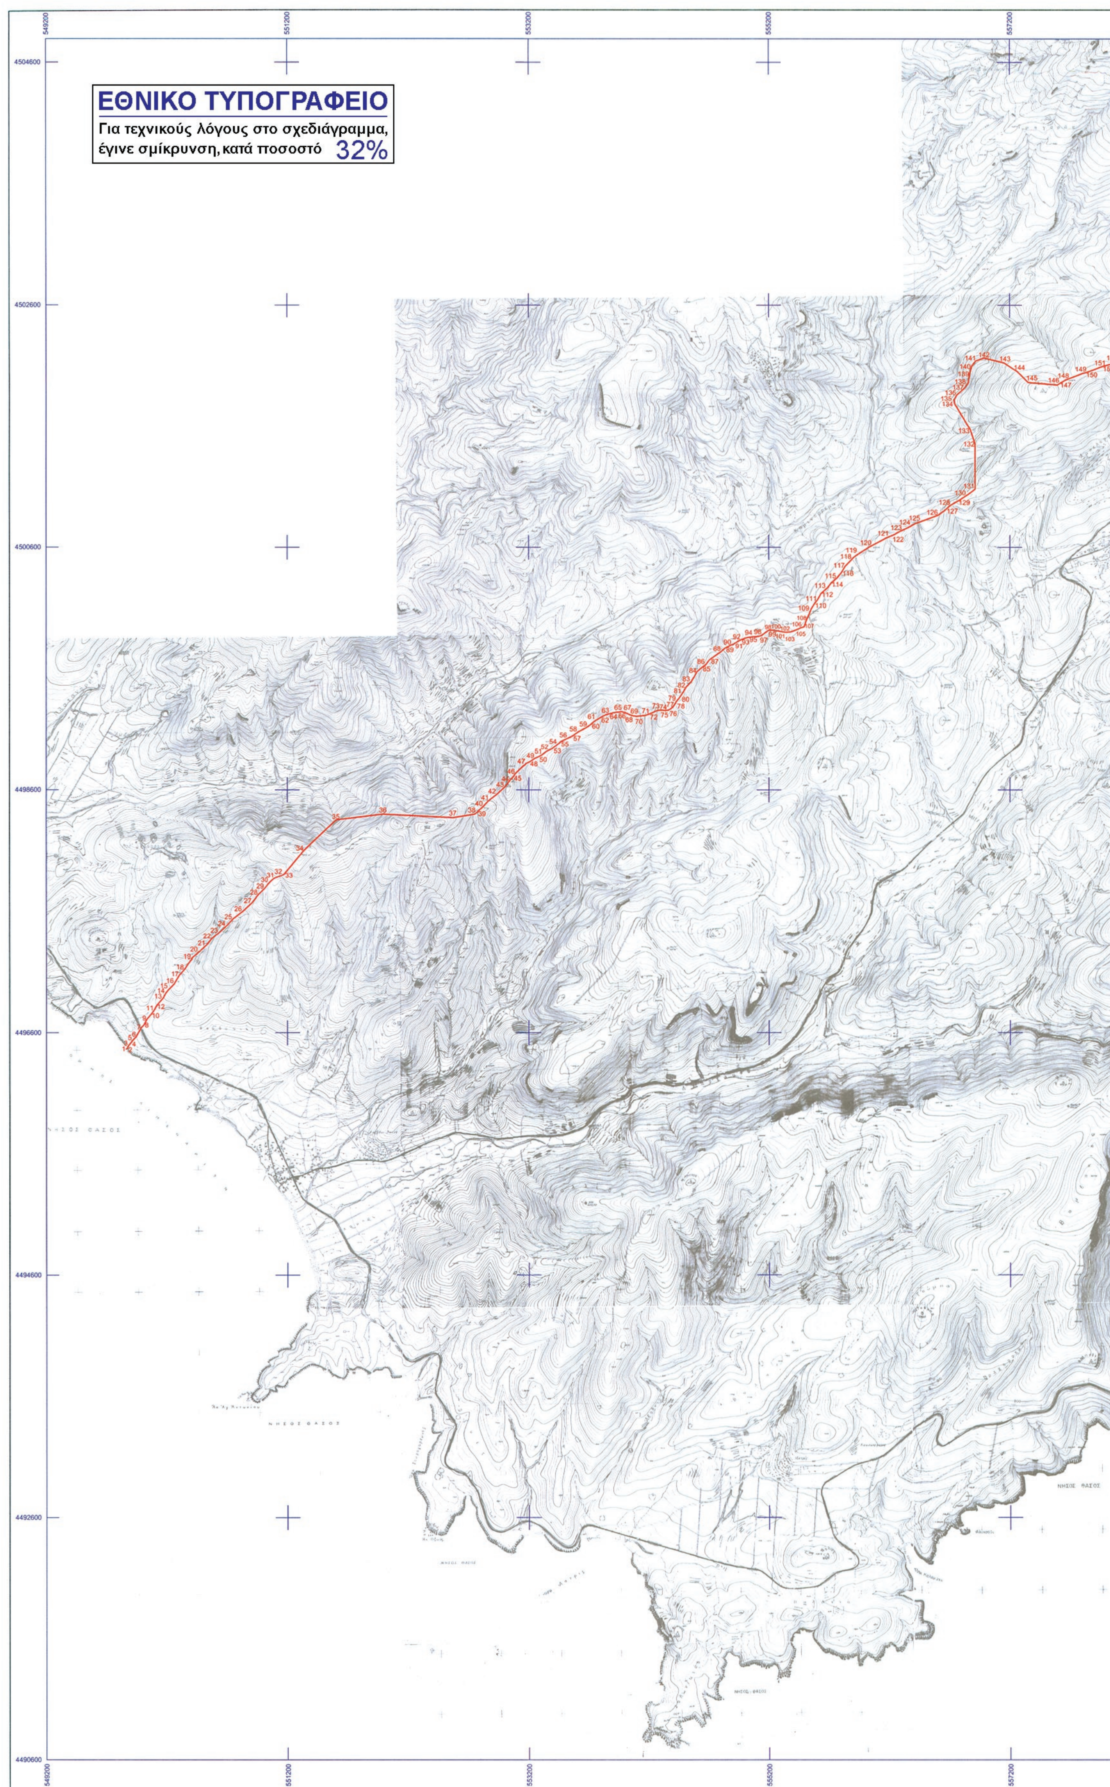
ΕΘΝΙΚΟ ΤΥΠΟΓΡΑΦΕΙΟ
Για τεχνικούς λόγους στο σχεδιάγραμμα,
έγινε σμίκρυνση, κατά ποσοστό 32%
549200
551200
553200
555200
557200
4504600
4502600
4500600
4498600
4496600
4494600
4492600
4490600

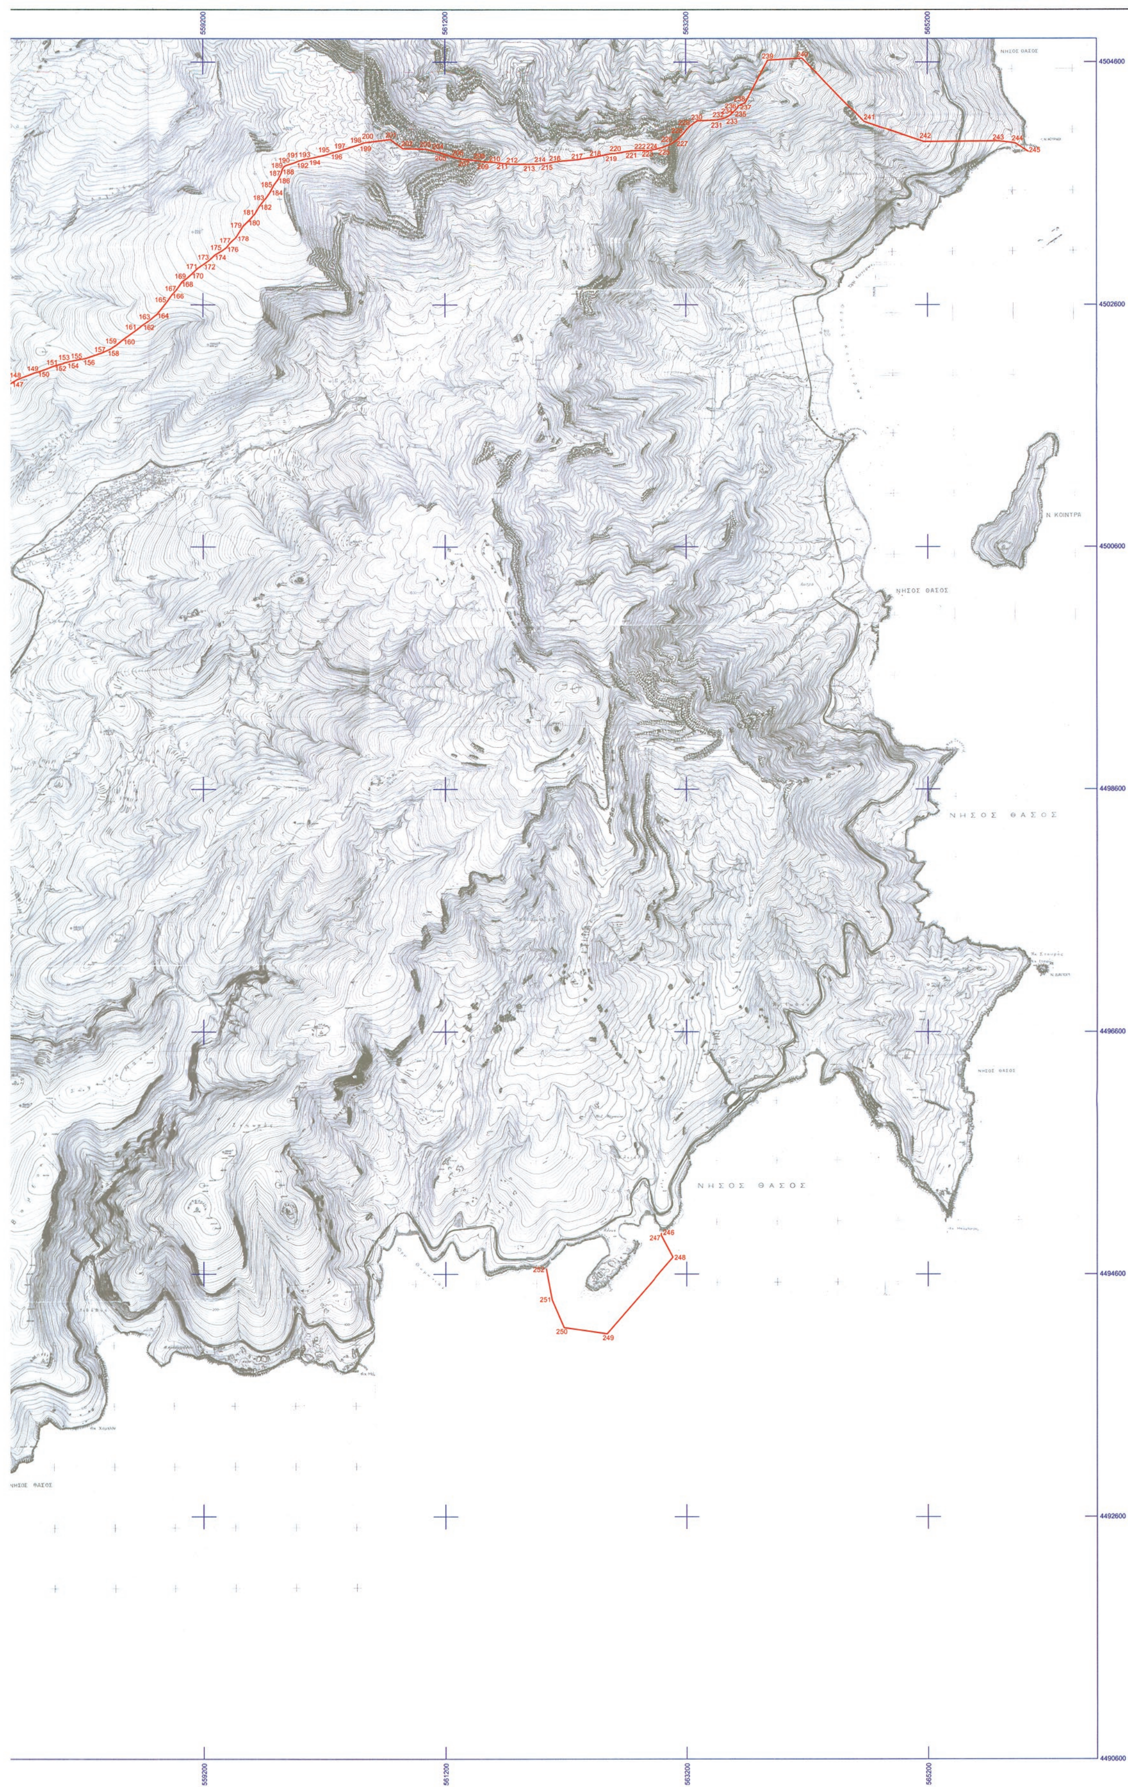
559200
561200
563200
565200
4504600
4502600
4500600
4498600
4496600
4494600
4492600
4490600
Ν. ΚΟΙΝΤΡΑ
ΝΗΣΟΣ ΘΑΣΟΣ
Ν Η Σ Ο Σ   Θ Α Σ Ο Σ

ΥΠΟΥΡΓΕΙΟ ΠΑΙΔΕΙΑΣ & ΘΡΗΣΚΕΥΜΑΤΩΝ,
ΠΟΛΙΤΙΣΜΟΥ & ΑΘΛΗΤΙΣΜΟΥ
ΓΕΝΙΚΗ ΓΡΑΜΜΑΤΕΙΑ ΠΟΛΙΤΙΣΜΟΥ

ΔΙΕΥΘΥΝΣΗ ΤΟΠΟΓΡΑΦΗΣΕΩΝ
ΦΩΤΟΓΡΑΜΜΕΤΡΙΑΣ & ΚΤΗΜΑΤΟΛΟΓΙΟΥ

ΜΕΛΕΤΗ:
ΑΝΑΟΡΙΟΘΕΤΗΣΗ ΑΡΧΑΙΟΛΟΓΙΚΟΥ ΧΩΡΟΥ ΘΕΟΛΟΓΟΥ & ΕΥΡΥΤΕΡΗΣ ΠΕΡΙΟΧΗΣ ΤΟΥ ΝΟΤΙΟΑΝΑΤΟΛΙΚΟΥ ΤΜΗΜΑΤΟΣ ΤΗΣ ΝΗΣΟΥ ΘΑΣΟΥ, Δ. ΘΑΣΟΥ, Π.Ε. ΘΑΣΟΥ, ΠΕΡΙΦΕΡΕΙΑΣ ΑΝΑΤΟΛΙΚΗΣ ΜΑΚΕΔΟΝΙΑΣ - ΘΡΑΚΗΣ

ΣΧΕΔΙΟ:
ΤΟΠΟΓΡΑΦΙΚΟ ΔΙΑΓΡΑΜΜΑ

Το παρόν σχέδιο συνοδεύει το ... με αριθμό 125672/64758/4459/2041/17-7-2013 της Διεύθυνσης Βυζαντινών και Μεταβυζαντινών Αρχαιοτήτων - Τμήμα Αρχαιολογικών Χώρων, Μνημείων και Αρχαιολογικής Έρευνας.
Αθήνα 23-7-2013

ΥΠΟΛΟΓΙΣΜΟΙ: ΝΙΚΟΛΑΟΣ Β. ΘΕΟΔΩΡΟΥ, ΑΓΡΟΝΟΜΟΣ ΤΟΠΟΓΡΑΦΟΣ ΜΗΧ/ΚΟΣ,12η ΕΒΑ

ΚΛΙΜΑΚΑ
1:20000

ΕΛΕΓΧΟΣ - ΣΧΕΔΙΑΣΗ:
ΣΟΦΙΑ ΚΑΡΑΚΑΣΗ - ΚΑΡΑΚΑΣΙΔΗ
ΤΟΠΟΓΡΑΦΟΣ ΜΗΧΑΝΙΚΟΣ ΤΕ

ΥΠΟΓΡΑΦΗ

ΗΜΕΡ/ΝΙΑ
ΑΠΡΙΛΙΟΣ
2013

ΥΠΟΜΝΗΜΑ

ΟΡΙΟ ΑΡΧΑΙΟΛΟΓΙΚΟΥ ΧΩΡΟΥ

ΑΠΟΣΠΑΣΜΑ Φ.Χ. Γ.Υ.Σ. 3575/8, 3583/6, 3583/8, 3584/2, 3584/3, 3584/4, 3584/5, 3584/6, 3584/7, 3584/8, 3585/1, 3585/2, 3585/3, 3585/4, 3585/5, 3585/6, 3585/7, 3593/2, 3594/1, 3594/2 Ν. ΘΑΣΟΣ

Ελληνικό Γεωδαιτικό Σύστημα Αναφοράς 1987 (Ε.Γ.Σ.Α. '87)

Ελλειψοειδές αναφοράς GRS 80 (α = 6 378 137 μ, 1/f = 298.257222101)

Προβολή : Εγκάρσια Μερκατορική

Κεντρικός Μεσημβρινός λο = 24° 00' 00" με Κο = 0.999600

Τετμημένη Κεντρικού Μεσημβρινού : +500 000.00 μ

Γεωγραφικό Πλάτος Αναφοράς : 0° 00' 00"

ΘΕΩΡΗΣΗ ΠΡΟΪΣΤΑΜΕΝΟΥ

Ο ΠΡΟΪΣΤΑΜΕΝΟΣ ΤΗΣ ΔΙΕΥΘΥΝΣΗΣ
ΤΟΠΟΓΡΑΦΗΣΕΩΝ, ΦΩΤΟΓΡΑΜΜΕΤΡΙΑΣ
& ΚΤΗΜΑΤΟΛΟΓΙΟΥ
κ.α.α.

ΙΩΑΝΝΗΣ ΜΠΑΞΕΒΑΝΑΚΗΣ
ΤΟΠΟΓΡΑΦΟΣ ΜΗΧΑΝΙΚΟΣ ΠΕ

ΑΝΑΟΡΙΟΘΕΤΗΣΗ ΑΡΧΑΙΟΛΟΓΙΚΟΥ ΧΩΡΟΥ ΘΕΟΛΟΓΟΥ & ΕΥΡΥΤΕΡΗΣ ΠΕΡΙΟΧΗΣ ΤΟΥ ΝΑ ΤΜΗΜΑΤΟΣ ΤΗΣ Ν. ΘΑΣΟΥ, Δ. ΘΑΣΟΥ, ΠΕ ΘΑΣΟΥ, ΠΕΡ/ΡΕΙΑΣ ΑΝΑΤ. ΜΑΚΕΔΟΝΙΑΣ - ΘΡΑΚΗΣ

12η ΕΒΑ - ΙΗ' ΕΠΚΑ

ΠΙΝΑΚΑΣ ΣΥΝΤΕΤΑΓΜΕΝΩΝ

ΣΗΜΕΙΟ	ΔΙΑΓΡΑΜΜΑ 1:5000	Φ.Χ. 1:50000	ΣΥΝ/ΝΗ Χ [ΕΓΣΑ '87]	ΣΥΝ/ΝΗ Υ [ΕΓΣΑ '87]
1	3583/8	ΝΗΣΟΣ ΘΑΣΟΣ	549859.625	4496466.999
2	3583/8	ΝΗΣΟΣ ΘΑΣΟΣ	549869.999	4496474.999
3	3583/8	ΝΗΣΟΣ ΘΑΣΟΣ	549881.375	4496498.001
4	3583/8	ΝΗΣΟΣ ΘΑΣΟΣ	549895.313	4496513.000
5	3583/8	ΝΗΣΟΣ ΘΑΣΟΣ	549910.375	4496534.000
6	3583/8	ΝΗΣΟΣ ΘΑΣΟΣ	549942.125	4496568.001
7	3583/8	ΝΗΣΟΣ ΘΑΣΟΣ	549985.000	4496643.000
8	3583/8	ΝΗΣΟΣ ΘΑΣΟΣ	550005.313	4496662.999
9	3583/8	ΝΗΣΟΣ ΘΑΣΟΣ	550032.999	4496714.000
10	3583/8	ΝΗΣΟΣ ΘΑΣΟΣ	550068.374	4496754.000
11	3583/8	ΝΗΣΟΣ ΘΑΣΟΣ	550094.875	4496791.000
12	3583/8	ΝΗΣΟΣ ΘΑΣΟΣ	550112.625	4496825.001
13	3583/8	ΝΗΣΟΣ ΘΑΣΟΣ	550169.500	4496890.999
14	3583/8	ΝΗΣΟΣ ΘΑΣΟΣ	550187.188	4496927.001
15	3583/8	ΝΗΣΟΣ ΘΑΣΟΣ	550213.813	4496958.000
16	3583/8	ΝΗΣΟΣ ΘΑΣΟΣ	550257.999	4497001.999
17	3583/8	ΝΗΣΟΣ ΘΑΣΟΣ	550300.876	4497074.999
18	3583/6	ΝΗΣΟΣ ΘΑΣΟΣ	550345.187	4497123.999
19	3583/6	ΝΗΣΟΣ ΘΑΣΟΣ	550409.624	4497219.000
20	3583/6	ΝΗΣΟΣ ΘΑΣΟΣ	550465.312	4497266.001
21	3583/6	ΝΗΣΟΣ ΘΑΣΟΣ	550526.001	4497321.000
22	3583/6	ΝΗΣΟΣ ΘΑΣΟΣ	550572.813	4497379.000
23	3583/6	ΝΗΣΟΣ ΘΑΣΟΣ	550637.312	4497433.001
24	3583/6	ΝΗΣΟΣ ΘΑΣΟΣ	550696.812	4497487.001
25	3583/6	ΝΗΣΟΣ ΘΑΣΟΣ	550751.125	4497544.001
26	3583/6	ΝΗΣΟΣ ΘΑΣΟΣ	550828.312	4497601.999
27	3583/6	ΝΗΣΟΣ ΘΑΣΟΣ	550904.187	4497670.001
28	3583/6	ΝΗΣΟΣ ΘΑΣΟΣ	550957.313	4497740.001
29	3583/6	ΝΗΣΟΣ ΘΑΣΟΣ	551016.812	4497797.999
30	3583/6	ΝΗΣΟΣ ΘΑΣΟΣ	551057.188	4497844.000
31	3583/6	ΝΗΣΟΣ ΘΑΣΟΣ	551091.313	4497875.999
32	3583/6	ΝΗΣΟΣ ΘΑΣΟΣ	551145.813	4497897.000
33	3583/6	ΝΗΣΟΣ ΘΑΣΟΣ	551170.262	4497907.841
34	3583/6	ΝΗΣΟΣ ΘΑΣΟΣ	551337.209	4498102.478
35	3583/6	ΝΗΣΟΣ ΘΑΣΟΣ	551606.452	4498353.598
36	3583/6	ΝΗΣΟΣ ΘΑΣΟΣ	551989.375	4498401.431
37	3584/5	ΝΗΣΟΣ ΘΑΣΟΣ	552575.726	4498371.536
38	3584/5	ΝΗΣΟΣ ΘΑΣΟΣ	552754.036	4498400.693
39	3584/5	ΝΗΣΟΣ ΘΑΣΟΣ	552773.001	4498416.000



Αναοριοθέτηση αρχ\κού χώρου Θεολόγου Θάσου, 12η ΕΒΑ - ΙΗ' ΕΠΚΑ

ΥΠΟΥΡΓΕΙΟ ΠΑΙΔΕΙΑΣ ΚΑΙ ΘΡΗΣΚΕΥΜΑΤΩΝ, ΠΟΛΙΤΙΣΜΟΥ ΚΑΙ ΑΘΛΗΤΙΣΜΟΥ
Δ/ΝΣΗ ΤΟΠΟΓΡΑΦΗΣΕΩΝ
ΦΩΤΟΓΡΑΜΜΕΤΡΙΑΣ & ΚΤΗΜΑΤΟΛΟΓΙΟΥ

40	3584/5	ΝΗΣΟΣ ΘΑΣΟΣ	552829.874	4498467.999
41	3584/5	ΝΗΣΟΣ ΘΑΣΟΣ	552871.688	4498512.999
42	3584/5	ΝΗΣΟΣ ΘΑΣΟΣ	552940.001	4498565.999
43	3584/5	ΝΗΣΟΣ ΘΑΣΟΣ	553008.313	4498628.000
44	3584/5	ΝΗΣΟΣ ΘΑΣΟΣ	553048.813	4498681.000
45	3584/5	ΝΗΣΟΣ ΘΑΣΟΣ	553076.624	4498708.999
46	3584/5	ΝΗΣΟΣ ΘΑΣΟΣ	553091.812	4498732.999
47	3584/5	ΝΗΣΟΣ ΘΑΣΟΣ	553179.000	4498817.000
48	3584/5	ΝΗΣΟΣ ΘΑΣΟΣ	553214.375	4498834.001
49	3584/5	ΝΗΣΟΣ ΘΑΣΟΣ	553252.375	4498859.999
50	3584/5	ΝΗΣΟΣ ΘΑΣΟΣ	553279.001	4498871.001
51	3584/5	ΝΗΣΟΣ ΘΑΣΟΣ	553313.188	4498888.999
52	3584/5	ΝΗΣΟΣ ΘΑΣΟΣ	553344.812	4498915.000
53	3584/5	ΝΗΣΟΣ ΘΑΣΟΣ	553392.874	4498940.000
54	3584/5	ΝΗΣΟΣ ΘΑΣΟΣ	553433.376	4498969.999
55	3584/5	ΝΗΣΟΣ ΘΑΣΟΣ	553466.312	4498998.999
56	3584/5	ΝΗΣΟΣ ΘΑΣΟΣ	553510.625	4499022.001
57	3584/5	ΝΗΣΟΣ ΘΑΣΟΣ	553561.312	4499046.000
58	3584/5	ΝΗΣΟΣ ΘΑΣΟΣ	553608.124	4499079.001
59	3584/5	ΝΗΣΟΣ ΘΑΣΟΣ	553675.125	4499114.000
60	3584/5	ΝΗΣΟΣ ΘΑΣΟΣ	553718.187	4499144.000
61	3584/5	ΝΗΣΟΣ ΘΑΣΟΣ	553747.313	4499169.001
62	3584/5	ΝΗΣΟΣ ΘΑΣΟΣ	553808.000	4499205.000
63	3584/5	ΝΗΣΟΣ ΘΑΣΟΣ	553839.688	4499221.000
64	3584/5	ΝΗΣΟΣ ΘΑΣΟΣ	553899.187	4499235.999
65	3584/5	ΝΗΣΟΣ ΘΑΣΟΣ	553929.626	4499241.000
66	3584/5	ΝΗΣΟΣ ΘΑΣΟΣ	553971.375	4499246.000
67	3584/5	ΝΗΣΟΣ ΘΑΣΟΣ	554005.625	4499238.000
68	3584/5	ΝΗΣΟΣ ΘΑΣΟΣ	554038.625	4499222.001
69	3584/5	ΝΗΣΟΣ ΘΑΣΟΣ	554066.500	4499213.000
70	3584/5	ΝΗΣΟΣ ΘΑΣΟΣ	554095.625	4499208.000
71	3584/5	ΝΗΣΟΣ ΘΑΣΟΣ	554170.375	4499216.000
72	3584/5	ΝΗΣΟΣ ΘΑΣΟΣ	554231.188	4499239.999
73	3584/5	ΝΗΣΟΣ ΘΑΣΟΣ	554270.376	4499257.000
74	3584/5	ΝΗΣΟΣ ΘΑΣΟΣ	554310.876	4499259.001
75	3584/5	ΝΗΣΟΣ ΘΑΣΟΣ	554333.813	4499255.999
76	3584/5	ΝΗΣΟΣ ΘΑΣΟΣ	554359.124	4499257.000
77	3584/5	ΝΗΣΟΣ ΘΑΣΟΣ	554394.626	4499280.001
78	3584/5	ΝΗΣΟΣ ΘΑΣΟΣ	554412.313	4499304.999
79	3584/5	ΝΗΣΟΣ ΘΑΣΟΣ	554427.375	4499331.000
80	3584/5	ΝΗΣΟΣ ΘΑΣΟΣ	554448.875	4499355.000
81	3584/5	ΝΗΣΟΣ ΘΑΣΟΣ	554481.813	4499402.999
82	3584/5	ΝΗΣΟΣ ΘΑΣΟΣ	554508.312	4499447.999
83	3584/5	ΝΗΣΟΣ ΘΑΣΟΣ	554551.313	4499492.999
84	3584/5	ΝΗΣΟΣ ΘΑΣΟΣ	554601.812	4499573.000

Αναοριοθέτηση αρχ\κού χώρου Θεολόγου Θάσου, 12η ΕΒΑ - ΙΗ' ΕΠΚΑ

ΥΠΟΥΡΓΕΙΟ ΠΑΙΔΕΙΑΣ ΚΑΙ ΘΡΗΣΚΕΥΜΑΤΩΝ, ΠΟΛΙΤΙΣΜΟΥ ΚΑΙ ΑΘΛΗΤΙΣΜΟΥ
Δ/ΝΣΗ ΤΟΠΟΓΡΑΦΗΣΕΩΝ
ΦΩΤΟΓΡΑΜΜΕΤΡΙΑΣ & ΚΤΗΜΑΤΟΛΟΓΙΟΥ

85	3584/5	ΝΗΣΟΣ ΘΑΣΟΣ	554643.625	4499609.000
86	3584/5	ΝΗΣΟΣ ΘΑΣΟΣ	554678.876	4499635.001
87	3584/5	ΝΗΣΟΣ ΘΑΣΟΣ	554708.001	4499674.000
88	3584/5	ΝΗΣΟΣ ΘΑΣΟΣ	554804.188	4499741.999
89	3584/5	ΝΗΣΟΣ ΘΑΣΟΣ	554839.625	4499773.000
90	3584/5	ΝΗΣΟΣ ΘΑΣΟΣ	554873.813	4499792.000
91	3584/5	ΝΗΣΟΣ ΘΑΣΟΣ	554913.125	4499810.000
92	3584/5	ΝΗΣΟΣ ΘΑΣΟΣ	554949.812	4499833.000
93	3584/5	ΝΗΣΟΣ ΘΑΣΟΣ	555000.375	4499854.000
94	3584/5	ΝΗΣΟΣ ΘΑΣΟΣ	555034.625	4499862.000
95	3584/5	ΝΗΣΟΣ ΘΑΣΟΣ	555066.313	4499866.000
96	3584/5	ΝΗΣΟΣ ΘΑΣΟΣ	555105.499	4499868.001
97	3584/5	ΝΗΣΟΣ ΘΑΣΟΣ	555139.813	4499876.001
98	3584/3	ΝΗΣΟΣ ΘΑΣΟΣ	555195.375	4499919.000
99	3584/3	ΝΗΣΟΣ ΘΑΣΟΣ	555225.813	4499921.001
100	3584/3	ΝΗΣΟΣ ΘΑΣΟΣ	555254.876	4499915.000
101	3584/3	ΝΗΣΟΣ ΘΑΣΟΣ	555289.188	4499912.000
102	3584/3	ΝΗΣΟΣ ΘΑΣΟΣ	555317.125	4499905.999
103	3584/3	ΝΗΣΟΣ ΘΑΣΟΣ	555341.125	4499903.000
104	3584/3	ΝΗΣΟΣ ΘΑΣΟΣ	555382.874	4499905.999
105	3584/3	ΝΗΣΟΣ ΘΑΣΟΣ	555428.626	4499923.000
106	3584/3	ΝΗΣΟΣ ΘΑΣΟΣ	555460.188	4499937.999
107	3584/3	ΝΗΣΟΣ ΘΑΣΟΣ	555493.125	4499949.001
108	3584/3	ΝΗΣΟΣ ΘΑΣΟΣ	555507.000	4499988.000
109	3584/3	ΝΗΣΟΣ ΘΑΣΟΣ	555554.875	4500099.000
110	3584/3	ΝΗΣΟΣ ΘΑΣΟΣ	555573.876	4500129.001
111	3584/3	ΝΗΣΟΣ ΘΑΣΟΣ	555605.375	4500170.001
112	3584/3	ΝΗΣΟΣ ΘΑΣΟΣ	555632.001	4500221.000
113	3584/3	ΝΗΣΟΣ ΘΑΣΟΣ	555687.625	4500268.001
114	3584/3	ΝΗΣΟΣ ΘΑΣΟΣ	555714.188	4500303.000
115	3584/3	ΝΗΣΟΣ ΘΑΣΟΣ	555762.312	4500346.001
116	3584/3	ΝΗΣΟΣ ΘΑΣΟΣ	555802.687	4500391.999
117	3584/3	ΝΗΣΟΣ ΘΑΣΟΣ	555832.999	4500443.000
118	3584/3	ΝΗΣΟΣ ΘΑΣΟΣ	555903.813	4500517.001
119	3584/3	ΝΗΣΟΣ ΘΑΣΟΣ	555926.626	4500534.999
120	3584/3	ΝΗΣΟΣ ΘΑΣΟΣ	556038.000	4500605.000
121	3584/3	ΝΗΣΟΣ ΘΑΣΟΣ	556182.312	4500681.999
122	3584/3	ΝΗΣΟΣ ΘΑΣΟΣ	556243.125	4500707.000
123	3584/3	ΝΗΣΟΣ ΘΑΣΟΣ	556283.624	4500730.001
124	3584/4	ΝΗΣΟΣ ΘΑΣΟΣ	556378.500	4500775.001
125	3584/4	ΝΗΣΟΣ ΘΑΣΟΣ	556415.187	4500797.000
126	3584/4	ΝΗΣΟΣ ΘΑΣΟΣ	556603.874	4500864.001
127	3584/4	ΝΗΣΟΣ ΘΑΣΟΣ	556660.812	4500904.000
128	3584/4	ΝΗΣΟΣ ΘΑΣΟΣ	556703.813	4500942.001
129	3584/4	ΝΗΣΟΣ ΘΑΣΟΣ	556774.687	4500982.000

Αναοριοθέτηση αρχ\κού χώρου Θεολόγου Θάσου, 12η ΕΒΑ - ΙΗ' ΕΠΚΑ

ΥΠΟΥΡΓΕΙΟ ΠΑΙΔΕΙΑΣ ΚΑΙ ΘΡΗΣΚΕΥΜΑΤΩΝ,
ΠΟΛΙΤΙΣΜΟΥ ΚΑΙ ΑΘΛΗΤΙΣΜΟΥ
Δ/ΝΣΗ ΤΟΠΟΓΡΑΦΗΣΕΩΝ
ΦΩΤΟΓΡΑΜΜΕΤΡΙΑΣ & ΚΤΗΜΑΤΟΛΟΓΙΟΥ


130	3584/4	ΝΗΣΟΣ ΘΑΣΟΣ	556846.813	4501028.999
131	3584/4	ΝΗΣΟΣ ΘΑΣΟΣ	556912.624	4501077.999
132	3584/4	ΝΗΣΟΣ ΘΑΣΟΣ	556912.749	4501451.732
133	3584/4	ΝΗΣΟΣ ΘΑΣΟΣ	556872.931	4501567.789
134	3584/4	ΝΗΣΟΣ ΘΑΣΟΣ	556740.203	4501786.639
135	3584/4	ΝΗΣΟΣ ΘΑΣΟΣ	556738.544	4501818.140
136	3584/4	ΝΗΣΟΣ ΘΑΣΟΣ	556760.112	4501856.273
137	3584/4	ΝΗΣΟΣ ΘΑΣΟΣ	556823.158	4501915.959
138	3584/4	ΝΗΣΟΣ ΘΑΣΟΣ	556854.680	4501955.750
139	3584/4	ΝΗΣΟΣ ΘΑΣΟΣ	556867.953	4502035.332
140	3584/4	ΝΗΣΟΣ ΘΑΣΟΣ	556882.885	4502099.992
141	3584/4	ΝΗΣΟΣ ΘΑΣΟΣ	556917.726	4502144.756
142	3584/4	ΝΗΣΟΣ ΘΑΣΟΣ	556985.801	4502167.887
143	3584/4	ΝΗΣΟΣ ΘΑΣΟΣ	557154.324	4502127.469
144	3584/4	ΝΗΣΟΣ ΘΑΣΟΣ	557258.808	4502060.107
145	3584/4	ΝΗΣΟΣ ΘΑΣΟΣ	557353.180	4501962.431
146	3584/4	ΝΗΣΟΣ ΘΑΣΟΣ	557593.875	4501941.000
147	3584/4	ΝΗΣΟΣ ΘΑΣΟΣ	557625.626	4501962.000
148	3584/4	ΝΗΣΟΣ ΘΑΣΟΣ	557661.000	4501983.000
149	3584/4	ΝΗΣΟΣ ΘΑΣΟΣ	557809.188	4502041.001
150	3584/4	ΝΗΣΟΣ ΘΑΣΟΣ	557858.626	4502057.001
151	3584/4	ΝΗΣΟΣ ΘΑΣΟΣ	557959.874	4502098.001
152	3584/4	ΝΗΣΟΣ ΘΑΣΟΣ	558029.501	4502116.000
153	3584/4	ΝΗΣΟΣ ΘΑΣΟΣ	558052.313	4502125.000
154	3584/4	ΝΗΣΟΣ ΘΑΣΟΣ	558078.875	4502131.999
155	3584/4	ΝΗΣΟΣ ΘΑΣΟΣ	558156.125	4502149.000
156	3584/4	ΝΗΣΟΣ ΘΑΣΟΣ	558223.313	4502159.999
157	3584/4	ΝΗΣΟΣ ΘΑΣΟΣ	558356.312	4502204.999
158	3584/4	ΝΗΣΟΣ ΘΑΣΟΣ	558428.376	4502237.001
159	3584/4	ΝΗΣΟΣ ΘΑΣΟΣ	558484.124	4502272.000
160	3584/4	ΝΗΣΟΣ ΘΑΣΟΣ	558529.624	4502310.001
161	3584/4	ΝΗΣΟΣ ΘΑΣΟΣ	558649.874	4502395.000
162	3584/4	ΝΗΣΟΣ ΘΑΣΟΣ	558697.876	4502433.001
163	3584/4	ΝΗΣΟΣ ΘΑΣΟΣ	558764.999	4502478.001
164	3584/4	ΝΗΣΟΣ ΘΑΣΟΣ	558821.874	4502522.000
165	3584/4	ΝΗΣΟΣ ΘΑΣΟΣ	558905.518	4502628.978
166	3584/4	ΝΗΣΟΣ ΘΑΣΟΣ	558950.876	4502694.001
167	3584/2	ΝΗΣΟΣ ΘΑΣΟΣ	558983.813	4502731.999
168	3584/2	ΝΗΣΟΣ ΘΑΣΟΣ	559027.875	4502794.000
169	3584/2	ΝΗΣΟΣ ΘΑΣΟΣ	559062.125	4502816.000
170	3584/2	ΝΗΣΟΣ ΘΑΣΟΣ	559108.875	4502856.000
171	3584/2	ΝΗΣΟΣ ΘΑΣΟΣ	559153.188	4502898.999
172	3584/2	ΝΗΣΟΣ ΘΑΣΟΣ	559202.626	4502931.001
173	3584/2	ΝΗΣΟΣ ΘΑΣΟΣ	559251.875	4502967.000
174	3584/2	ΝΗΣΟΣ ΘΑΣΟΣ	559296.188	4503009.001



Αναοριοθέτηση αρχ\κού χώρου Θεολόγου Θάσου, 12η ΕΒΑ - ΙΗ' ΕΠΚΑ

ΥΠΟΥΡΓΕΙΟ ΠΑΙΔΕΙΑΣ ΚΑΙ ΘΡΗΣΚΕΥΜΑΤΩΝ, ΠΟΛΙΤΙΣΜΟΥ ΚΑΙ ΑΘΛΗΤΙΣΜΟΥ
Δ/ΝΣΗ ΤΟΠΟΓΡΑΦΗΣΕΩΝ
ΦΩΤΟΓΡΑΜΜΕΤΡΙΑΣ & ΚΤΗΜΑΤΟΛΟΓΙΟΥ

175	3584/2	ΝΗΣΟΣ ΘΑΣΟΣ	559356.874	4503044.000
176	3584/2	ΝΗΣΟΣ ΘΑΣΟΣ	559396.125	4503073.000
177	3584/2	ΝΗΣΟΣ ΘΑΣΟΣ	559423.875	4503109.000
178	3584/2	ΝΗΣΟΣ ΘΑΣΟΣ	559470.812	4503156.001
179	3584/2	ΝΗΣΟΣ ΘΑΣΟΣ	559531.376	4503249.000
180	3584/2	ΝΗΣΟΣ ΘΑΣΟΣ	559580.687	4503295.999
181	3584/2	ΝΗΣΟΣ ΘΑΣΟΣ	559628.813	4503348.001
182	3584/2	ΝΗΣΟΣ ΘΑΣΟΣ	559665.375	4503411.000
183	3584/2	ΝΗΣΟΣ ΘΑΣΟΣ	559717.188	4503476.000
184	3584/2	ΝΗΣΟΣ ΘΑΣΟΣ	559756.376	4503534.000
185	3584/2	ΝΗΣΟΣ ΘΑΣΟΣ	559785.374	4503585.999
186	3584/2	ΝΗΣΟΣ ΘΑΣΟΣ	559822.125	4503636.000
187	3584/2	ΝΗΣΟΣ ΘΑΣΟΣ	559844.813	4503681.000
188	3584/2	ΝΗΣΟΣ ΘΑΣΟΣ	559853.625	4503714.000
189	3584/2	ΝΗΣΟΣ ΘΑΣΟΣ	559866.312	4503735.000
190	3584/2	ΝΗΣΟΣ ΘΑΣΟΣ	559885.188	4503747.000
191	3584/2	ΝΗΣΟΣ ΘΑΣΟΣ	559961.188	4503773.001
192	3584/2	ΝΗΣΟΣ ΘΑΣΟΣ	559980.187	4503783.000
193	3584/2	ΝΗΣΟΣ ΘΑΣΟΣ	560034.625	4503801.001
194	3584/2	ΝΗΣΟΣ ΘΑΣΟΣ	560100.501	4503812.000
195	3584/2	ΝΗΣΟΣ ΘΑΣΟΣ	560206.875	4503837.000
196	3584/2	ΝΗΣΟΣ ΘΑΣΟΣ	560258.812	4503854.001
197	3584/2	ΝΗΣΟΣ ΘΑΣΟΣ	560333.626	4503873.000
198	3584/2	ΝΗΣΟΣ ΘΑΣΟΣ	560499.376	4503926.000
199	3584/2	ΝΗΣΟΣ ΘΑΣΟΣ	560523.500	4503936.001
200	3585/1	ΝΗΣΟΣ ΘΑΣΟΣ	560546.351	4503940.274
201	3585/1	ΝΗΣΟΣ ΘΑΣΟΣ	560745.554	4503965.110
202	3585/1	ΝΗΣΟΣ ΘΑΣΟΣ	560852.294	4503888.311
203	3585/1	ΝΗΣΟΣ ΘΑΣΟΣ	561032.875	4503886.000
204	3585/1	ΝΗΣΟΣ ΘΑΣΟΣ	561138.453	4503861.049
205	3585/1	ΝΗΣΟΣ ΘΑΣΟΣ	561152.124	4503858.001
206	3585/1	ΝΗΣΟΣ ΘΑΣΟΣ	561296.687	4503813.001
207	3585/1	ΝΗΣΟΣ ΘΑΣΟΣ	561348.625	4503801.999
208	3585/1	ΝΗΣΟΣ ΘΑΣΟΣ	561475.376	4503788.000
209	3585/1	ΝΗΣΟΣ ΘΑΣΟΣ	561512.125	4503779.000
210	3585/1	ΝΗΣΟΣ ΘΑΣΟΣ	561613.500	4503773.999
211	3585/1	ΝΗΣΟΣ ΘΑΣΟΣ	561666.813	4503766.000
212	3585/1	ΝΗΣΟΣ ΘΑΣΟΣ	561754.187	4503759.000
213	3585/1	ΝΗΣΟΣ ΘΑΣΟΣ	561892.312	4503758.000
214	3585/1	ΝΗΣΟΣ ΘΑΣΟΣ	561977.187	4503760.001
215	3585/1	ΝΗΣΟΣ ΘΑΣΟΣ	562045.626	4503766.000
216	3585/1	ΝΗΣΟΣ ΘΑΣΟΣ	562114.001	4503779.000
217	3585/1	ΝΗΣΟΣ ΘΑΣΟΣ	562292.625	4503797.999
218	3585/1	ΝΗΣΟΣ ΘΑΣΟΣ	562447.187	4503822.001
219	3585/1	ΝΗΣΟΣ ΘΑΣΟΣ	562566.312	4503846.001

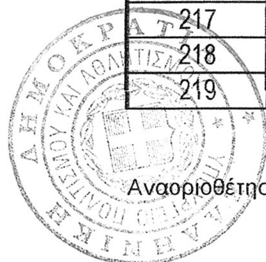


Αναοριοθέτηση αρχ\κού χώρου Θεολόγου Θάσου, 12η ΕΒΑ - ΙΗ' ΕΠΚΑ

ΥΠΟΥΡΓΕΙΟ ΠΑΙΔΕΙΑΣ ΚΑΙ ΘΡΗΣΚΕΥΜΑΤΩΝ,
ΠΟΛΙΤΙΣΜΟΥ ΚΑΙ ΑΘΛΗΤΙΣΜΟΥ
Δ/ΝΣΗ ΤΟΠΟΓΡΑΦΗΣΕΩΝ
ΦΩΤΟΓΡΑΜΜΕΤΡΙΑΣ & ΚΤΗΜΑΤΟΛΟΓΙΟΥ

220	3585/1	ΝΗΣΟΣ ΘΑΣΟΣ	562605.500	4503850.001
221	3585/1	ΝΗΣΟΣ ΘΑΣΟΣ	562741.124	4503871.001
222	3585/1	ΝΗΣΟΣ ΘΑΣΟΣ	562820.875	4503875.001
223	3585/1	ΝΗΣΟΣ ΘΑΣΟΣ	562881.688	4503871.999
224	3585/1	ΝΗΣΟΣ ΘΑΣΟΣ	562922.312	4503879.001
225	3585/1	ΝΗΣΟΣ ΘΑΣΟΣ	563000.812	4503897.000
226	3585/1	ΝΗΣΟΣ ΘΑΣΟΣ	563080.625	4503928.999
227	3585/1	ΝΗΣΟΣ ΘΑΣΟΣ	563123.626	4503956.999
228	3585/1	ΝΗΣΟΣ ΘΑΣΟΣ	563186.814	4504018.999
229	3585/1	ΝΗΣΟΣ ΘΑΣΟΣ	563232.312	4504073.000
230	3585/1	ΝΗΣΟΣ ΘΑΣΟΣ	563294.312	4504116.001
231	3585/1	ΝΗΣΟΣ ΘΑΣΟΣ	563455.313	4504123.000
232	3585/1	ΝΗΣΟΣ ΘΑΣΟΣ	563493.312	4504131.000
233	3585/1	ΝΗΣΟΣ ΘΑΣΟΣ	563531.312	4504140.999
234	3585/1	ΝΗΣΟΣ ΘΑΣΟΣ	563565.375	4504161.999
235	3585/1	ΝΗΣΟΣ ΘΑΣΟΣ	563590.687	4504185.001
236	3585/1	ΝΗΣΟΣ ΘΑΣΟΣ	563624.812	4504220.000
237	3585/1	ΝΗΣΟΣ ΘΑΣΟΣ	563634.875	4504244.000
238	3585/1	ΝΗΣΟΣ ΘΑΣΟΣ	563691.875	4504273.000
239	3585/1	ΝΗΣΟΣ ΘΑΣΟΣ	563877.961	4504615.960
240	3585/1	ΝΗΣΟΣ ΘΑΣΟΣ	564159.171	4504633.897
241	3585/1	ΝΗΣΟΣ ΘΑΣΟΣ	564675.499	4504110.000
242	3585/2	ΝΗΣΟΣ ΘΑΣΟΣ	565170.327	4503946.305
243	3585/2	ΝΗΣΟΣ ΘΑΣΟΣ	565788.430	4503950.285
244	3585/2	ΝΗΣΟΣ ΘΑΣΟΣ	565926.079	4503935.318
245	3585/2	ΝΗΣΟΣ ΘΑΣΟΣ	566033.773	4503864.047
ακτογραμμή				
246	3585/7	ΝΗΣΟΣ ΘΑΣΟΣ		
247	3585/7	ΝΗΣΟΣ ΘΑΣΟΣ		
248	3585/7	ΝΗΣΟΣ ΘΑΣΟΣ		
249	3585/7	ΝΗΣΟΣ ΘΑΣΟΣ		
250	3585/7	ΝΗΣΟΣ ΘΑΣΟΣ		
251	3585/7	ΝΗΣΟΣ ΘΑΣΟΣ		
252	3585/7	ΝΗΣΟΣ ΘΑΣΟΣ		
		ακτογραμμή		
1	3583/8	ΝΗΣΟΣ ΘΑΣΟΣ	549859.625	4496466.999

ΥΠΟΥΡΓΕΙΟ ΠΑΙΔΕΙΑΣ ΚΑΙ ΘΡΗΣΚΕΥΜΑΤΩΝ,
ΠΟΛΙΤΙΣΜΟΥ ΚΑΙ ΑΘΛΗΤΙΣΜΟΥ
Δ/ΝΣΗ ΤΟΠΟΓΡΑΦΗΣΕΩΝ
ΦΩΤΟΓΡΑΜΜΕΤΡΙΑΣ & ΚΤΗΜΑΤΟΛΟΓΙΟΥ

Το παρόν συνοδεύει το έγγραφο
αριθμό 125672/64758/4459/2041/12-7-2013
της Διευθύνσεως Βυζ/νών και Μεταβυζ/νών
Αρχαιοτήτων - Τμήμα Αρχαιολογικών Χώρων,
Μνημείων και Αρχαιογνωστικής Έρευνας
Αθήνα 23-7-2013

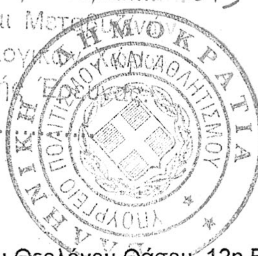

Αναοριοθέτηση αρχ\κού χώρου Θεολόγου Θάσου, 12η ΕΒΑ - ΙΗ' ΕΠΚΑ

Αριθμ. 3038 (3)

Τροποποίηση ρυμοτομικού σχεδίου πόλεως Ορχομενού, σε συμμόρφωση προς την αριθ. 230/2011 απόφαση του Τριμελούς Διοικητικού Πρωτοδικείου Λιβαδειάς, με άρση και εκ νέου επιβολή ρυμοτομικής απαλλοτρίωσης στην ιδιοκτησία Γούλα Άννας και Γούλα Νικολίτσας, στα Ο.Τ. 91-92.

Ο ΑΝΤΙΠΕΡΙΦΕΡΕΙΑΡΧΗΣ ΣΤΕΡΕΑΣ ΕΛΛΑΔΑΣ

Έχοντας υπόψη:

1. Τις διατάξεις του Ν. 3852/2010 Νέα Αρχιτεκτονική της Αυτοδιοίκησης και της Αποκεντρωμένης Διοίκησης - Πρόγραμμα Καλλικράτης, όπως τροποποιήθηκαν και ισχύουν σήμερα.

2. Το Π.Δ. 148/10 (ΦΕΚ 241 Α/27-12-2010) Οργανισμός της Περιφέρειας Στερεάς Ελλάδας.

3. Την αριθ. 1380/37/7-1-2013 (ΦΕΚ 20/ΥΟΔΔ/18-1-13 όπως διορθώθηκε με το ΦΕΚ 53/ΥΟΔΔ/12-2-13) απόφαση Περιφερειάρχη Στερεάς Ελλάδας περί ορισμού Αντιπεριφερειαρχών.

4. Την αριθ. οικ. 10544/297/30-1 -2013 απόφαση Περιφερειάρχη Στερεάς Ελλάδας σχετικά με την ανάθεση άσκησης τομέων αρμοδιοτήτων στους Αντιπεριφερειάρχες.

5. Τις διατάξεις του από 17-7/16-8-1923 Ν.Δ. (ΦΕΚ 228/Α/29) «Περί σχεδίων πόλεων, κωμών και συνοικισμών του Κράτους και οικοδομής αυτών».

6. Τις διατάξεις του άρθρου 29 του Ν. 2831/00 (ΦΕΚ 140/Α/00) όπως αντικαταστάθηκαν από το άρθρο 10 του Ν. 3044/26-08-02 (ΦΕΚ 197/Α/02).

7. Τις διατάξεις του άρθρου 21 του Π.Δ. της 3-4-29 (ΦΕΚ 155/Α/29) που διατηρήθηκαν σε ισχύ με το άρθρο 31, παράγρ. 3 του Ν. 1577/85.

8. Τις διατάξεις του Ν. 1337/83 (ΦΕΚ 33/Α/83) και ειδικότερα του άρθρου 28 αυτού.

9. Την αριθ. 18894/5-5-06 εγκύκλιο (Εγκύκλιος 6/2006) του ΥΠΕΧΩΔΕ «Άσκηση αρμοδιοτήτων Πολεοδομικού Σχεδιασμού».

10. Την αριθ. 60/12080/85/2-10-87 εγκύκλιο (Εγκύκλιος 85/87) «Διευκρινίσεις του άρθρου 28 του Ν. 1337/83».

11. Τις αριθ. 1/61, 8/75, 84/00, 43511/161/88 και 29454/03 εγκυκλίους του ΥΠΕΧΩΔΕ.

12. Το Β.Δ. της 29-9-39 (ΦΕΚ 442/Α/16-10-39) «περί εγκρίσεως σχεδίου Πετρομαγούλας» και το Β.Δ. της 17-10-39 (ΦΕΚ 450/20-10-39) «περί ελαχίστων ορίων εμβαδού και διαστάσεων των οικοπέδων Πετρομαγούλας».

13. Την αριθ. 230/2011 απόφαση του Τριμελούς Διοικητικού Πρωτοδικείου Λιβαδειάς για άρση της ρυμοτομικής απαλλοτρίωσης στην ιδιοκτησία Γούλα Άννας και Γούλα Νικολίτσας, στα Ο.Τ. 91-92, σχεδίου πόλεως Ορχομενού.

14. Την αριθ. 35/2013 απόφαση του Δημοτικού Συμβουλίου Δήμου Ορχομενού για επανεπιβολή της απαλλοτρίωσης και εγγραφή της σχετικής πίστωσης στον προϋπολογισμό του Δήμου.

15. Τα αποδεικτικά κοινοποίησης της 35/2013 απόφασης και την δημοσίευση σχετικής ανακοίνωσης σε δύο συνεχόμενα φύλλα των εφημερίδων «ΝΕΑ ΤΗΣ ΒΟΙΩΤΙΑΣ» και «βοιωτική ΩΡΑ».

16. Το αριθ. 4/2013 (θέμα 2ο) πρακτικό του Συμβουλίου Πολεοδομικών Θεμάτων και Αμφισβητήσεων (ΣΥ.ΠΟ.Θ.Α.) Π.Ε. Βοιωτίας

Και επειδή

Α. Η υπ' όψιν τροποποίηση, αποτελεί σημειακή-εντοπισμένη τροποποίηση, συνεπώς η έγκριση της αποτελεί αρμοδιότητα της Περιφέρειας σύμφωνα με το άρθρο 186.ΙΙ.ΣΤ.39 του Ν. 3852/2010.

Β. Με την αριθ. 230/2011 απόφαση του Τριμελούς Διοικητικού Πρωτοδικείου Λιβαδειάς έγινε άρση της ρυμοτομικής απαλλοτρίωσης στην ιδιοκτησία Γούλα Άννας και Γούλα Νικολίτσας, στα Ο.Τ. 91-92, σχεδίου πόλεως Ορχομενού και αναπέμφθηκε η υπόθεση στη Διοίκηση για τη σχετική τροποποίηση του σχεδίου πόλης. Η ιδιοκτησία αυτή έχει συνολική έκταση 711,12 τ.μ. εκ των οποίων 163,98 τ.μ. ρυμοτομούνται από το δρόμο που προβλέπεται μεταξύ των Ο.Τ 91 και 92.

Γ. Ο Δήμος Ορχομενού με την αριθ. 35/5-3-13 απόφαση του Δημοτικού Συμβουλίου, αποφάσισε «τη διατήρηση του κοινόχρηστου χώρου (δρόμου) και την επανεπιβολή της απαλλοτρίωσης στην οδό Παλαιών Πατρών Γερμανού που διέρχεται από την ιδιοκτησία των αδελφών Γούλα, μεταξύ των Ο.Τ. 91 και 92 Πετρομαγούλας, διότι συνδέει δύο κεντρικούς δρόμους της πόλης κοντά στην κεντρική πλατεία του Ορχομενού. Είναι ο πρώτος δρόμος μετά την κεντρική πλατεία που συνδέει τους δύο κεντρικούς παράλληλους δρόμους και η διάνοιξη του θα διευκολύνει εξαιρετικά την κυκλοφορία».

Δ. Με την ίδια απόφαση αποφασίστηκε η εγγραφή πίστωσης 8.000,00 € στον προϋπολογισμό έτους 2013 του Δήμου, και στον κωδικό Κ.Α.02.40.7111.0002 με τίτλο «ΑΠΑΛΛΟΤΡΙΩΣΗ ΟΙΚΟΠΕΔΟΥ ΓΙΑ ΔΙΑΝΟΙΞΗ ΟΔΟΥ ΣΕ ΙΔΙΟΚΤΗΣΙΑ ΑΝΝΑΣ & ΝΙΚΟΛΕΤΑΣ ΓΟΥΛΑ». Παράλληλα στην απόφαση αναφέρεται ότι ο Δήμος ανέθεσε πράξη αναλογισμού για το συγκεκριμένο δρόμο και το τοπογραφικό διάγραμμα έχει ήδη παραδοθεί από το μελετητή στο Δήμο και έχει συνταχθεί η πράξη αναλογισμού από την Υπηρεσία.

Ε. Η αριθ. 35/13 απόφαση του Δημοτικού Συμβουλίου Δήμου Ορχομενού τεκμηριώνει με πολεοδομικά κριτήρια την ανάγκη διατήρησης του ακινήτου ως κοινόχρηστου. Παράλληλα με το αριθ. 76/1-4-2013 της συμβολαιογράφου Αικατερίνης Ξηρογιάννη-Γεωργοπούλου υπολογίζεται η αντικειμενική αξία της προς αποζημίωση έκτασης σε 5.028,68 €, συνεπώς η εγγεγραμμένη πίστωση στον προϋπολογισμό του Δήμου είναι η προσήκουσα. Από τα παραπάνω προκύπτει ότι ισχύουν οι προϋποθέσεις της παραγρ. 3, του άρθρου 32 του Ν. 4067/12 (ΝΟΚ) για την εκ νέου επιβολή της αρθείσας ρυμοτομικής απαλλοτρίωσης.

Στ. Το ΣΥ.ΠΟ.Θ.Α. Περιφερειακής Ενότητας Βοιωτίας με το αριθ. 4/25-6-2013 (θέμα 2ο) πρακτικό, γνωμοδότησε ομόφωνα υπέρ της άρσης και εκ νέου επιβολής της ρυμοτομικής απαλλοτρίωσης.

Ζ. Από τις διατάξεις της παρούσας προκαλείται δαπάνη σε βάρος του Προϋπολογισμού του Δήμου Ορχομενού, στον οποίο έχει εγγραφεί η απαιτούμενη πίστωση, αποφασίζουμε:

Εγκρίνουμε την τροποποίηση του ρυμοτομικού σχεδίου πόλεως Ορχομενού (Πετρομαγούλα), σε συμμόρφωση προς την αριθ. 230/2011 απόφαση του Τριμελούς Διοικητικού Πρωτοδικείου Λιβαδειάς ως εξής:

α) αίρουμε τη ρυμοτομική απαλλοτρίωση στην ιδιοκτησία Γούλα Αννας και Γούλα Νικολίτσας, στα Ο.Τ. 91-92, σχεδίου πόλεως Ορχομενού και

β) επιβάλουμε εκ νέου τη ρυμοτομική απαλλοτρίωση με τη ρυμοτόμηση του τμήματος 11-12-3-4-5-13-9-10-11, από την προβλεπόμενη μεταξύ των Ο.Τ. 91 και 92 οδό, όπως φαίνεται στο τοπογραφικό διάγραμμα κλ. 1:200 του τοπογράφου μηχανικού Μάρκου Δρόσου που συνοδεύει την παρούσα.

Η απόφαση αυτή με το συνημμένο της τοπογραφικό διάγραμμα να δημοσιευθεί στην Εφημερίδα της Κυβερνήσεως.

Λαμία, 23 Ιουλίου 2013

Ο Αντιπεριφερειάρχης
ΗΛΙΑΣ ΣΑΝΙΔΑΣ



ΕΓΚΕΚΡΙΜΕΝΟ ΡΥΜΟΤΟΜΙΚΟ ΑΠΟΣΠΑΣΜΑ ΠΕΡΙΟΧΗΣ

ΟΡΟΙ ΔΟΜΗΣΗΣ

ΟΡΧΟΜΕΝΟΣ - ΠΕΤΡΟΜΑΓΟΥΛΑ

Β.Δ 29-09-1939 ΦΕΚ450/20-10-1939

ΤΟΜΕΙΣ ΜΕ ΧΡΩΜΑ ΠΡΑΣΙΝΟ

Αρτιότητα κατά κανόνα

Ε = 150τ.μ

Π = 8.00μ


Β = 12.00μ


Σ.Δ ανάλογα με το πλάτος της οδού

Κ = 70%

ΠΙΝΑΚΑΣ ΣΥΜΒΟΛΙΣΜΩΝ

Σύμβολο	Επεξήγηση
Ο.Γ	Οικοδομική Γραμμή
	Όριο Ιδιοκτησιών
	Άξονας Οδού
	Συρματόπλεγμα
	Μάντρα
	Κτίριο
	Υπόστεγο - μπαλκόνι

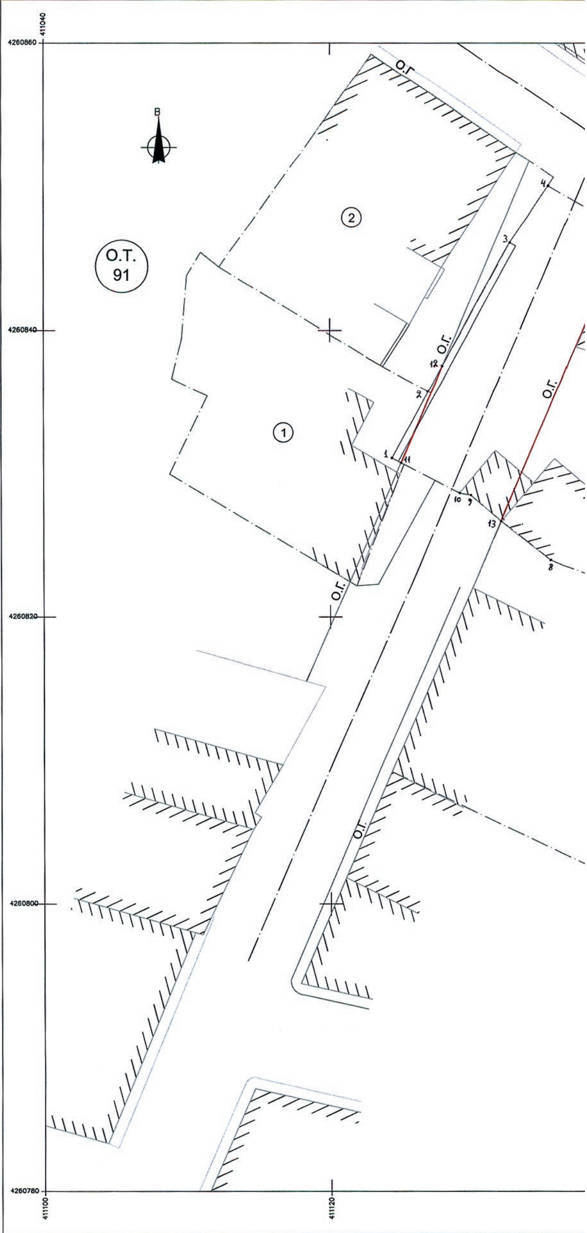

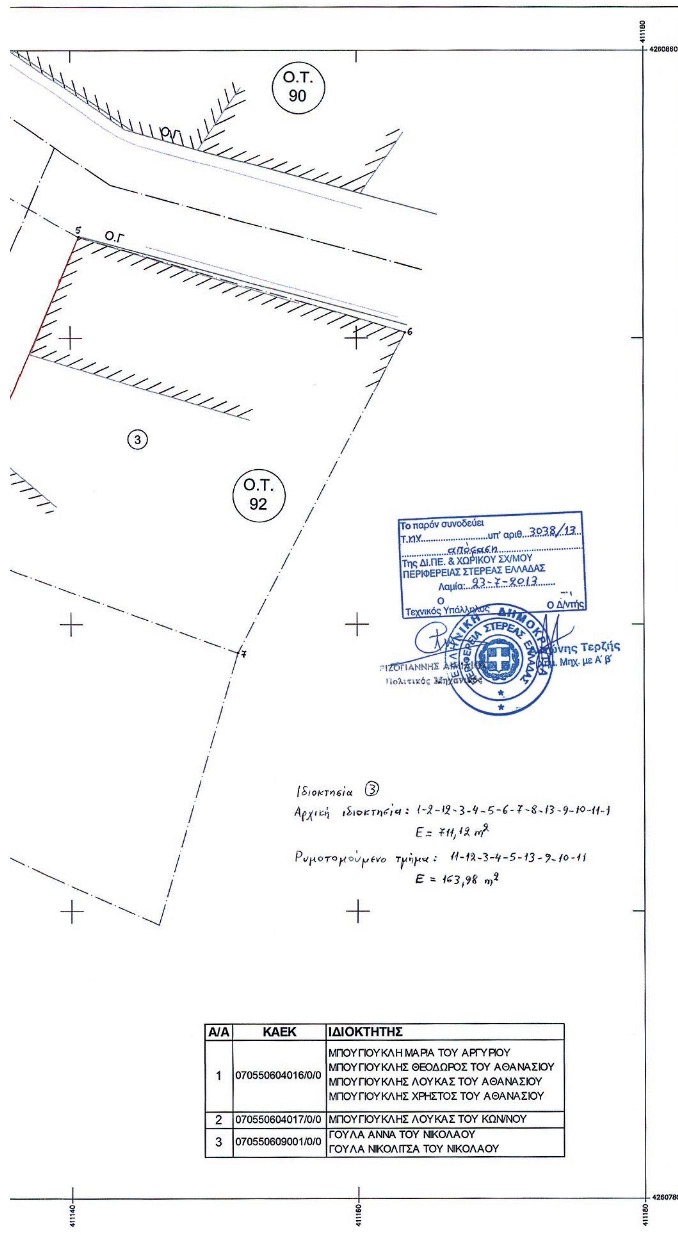

Α/Α	ΚΑΕΚ	ΙΔΙΟΚΤΗΤΗΣ
1	070550604016/0/0	ΜΠΟΥΓΙΟΥΚΛΗ ΜΑΡΙΑ ΤΟΥ ΑΡΓΥΡΙΟΥ ΜΠΟΥΓΙΟΥΚΛΗΣ ΘΕΟΔΩΡΟΣ ΤΟΥ ΑΘΑΝΑΣΙΟΥ ΜΠΟΥΓΙΟΥΚΛΗΣ ΛΟΥΚΑΣ ΤΟΥ ΑΘΑΝΑΣΙΟΥ ΜΠΟΥΓΙΟΥΚΛΗΣ ΧΡΗΣΤΟΣ ΤΟΥ ΑΘΑΝΑΣΙΟΥ
2	070550604017/0/0	ΜΠΟΥΓΙΟΥΚΛΗΣ ΛΟΥΚΑΣ ΤΟΥ ΚΩΝ/ΝΟΥ
3	070550609001/0/0	ΓΟΥΛΑ ΑΝΝΑ ΤΟΥ ΝΙΚΟΛΑΟΥ ΓΟΥΛΑ ΝΙΚΟΛΙΤΣΑ ΤΟΥ ΝΙΚΟΛΑΟΥ

ΠΑΡΑΤΗΡΗΣΕΙΣ

1. Το σύστημα συντεταγμένων αναφέρεται στο κρατικό σύστημα αναφοράς Ε.Γ.Σ.Α '87
2. Η ένταξη στο σύστημα αναφοράς πραγματοποιήθηκε με παρατηρήσεις που διεξήχθησαν στο σύστημα HEPOS του Εθνικού Κτηματολογίου
3. Η σύνταξη και απόδοση του διαγράμματος καθώς και οι υπολογισμοί πραγματοποιήθηκαν με αναλυτικό τρόπο από ορθογώνιες συντεταγμένες
4. Οι οικοδομικές και ρυμοτομικές γραμμές τέθηκαν βάσει του εγκεκριμένου ρυμοτομικού σχεδίου της περιοχής.
5. Τα όρια των οικοπέδων τέθηκαν καθ' υπόδειξη των ιδιοκτητών και λαμβάνοντας υπ' όψιν τα προσκομιζόμενα στοιχεία από τους ιδιοκτήτες.
6. Ο υπολογισμός των εμβαδών πραγματοποιήθηκε από τις καρτεσιανές συντεταγμένες των σημείων.
7. Για τις μετρήσεις χρησιμοποιήθηκε γεωδαιτικός σταθμός TOPCON 3002LN και GPS διπλής συχνότητας Topcon GR5

ΕΛΛΗΝΙΚΗ ΔΗΜΟΚΡΑΤΙΑ
ΝΟΜΟΣ ΒΟΙΩΤΙΑΣ
ΔΗΜΟΣ ΟΡΧΟΜΕΝΟΥ
Δ/ΝΣΗ ΤΕΧΝΙΚΗΣ ΥΠΗΡΕΣΙΑΣ
ΤΜΗΜΑ ΜΕΛΕΤΩΝ

ΕΡΓΟ: **ΣΥΝΤΑΞΗ ΜΕΛΕΤΗΣ "ΕΠΑΝΕΠΙΒΟΛΗ ΑΠΑΛΛΟΤΡΙΩΣΗΣ ΣΤΟ Ο.Τ 92"**

ΜΕΛΕΤΗΤΗΣ: ΜΑΡΚΟΣ ΕΛ. ΔΡΟΣΟΣ
ΑΓΡΟΝΟΜΟΣ ΤΟΠΟΓΡΑΦΟΣ ΜΗΧΑΝΙΚΟΣ
ΕΘΝΙΚΟΥ ΜΕΤΣΟΒΙΟΥ ΠΟΛΥΤΕΧΝΕΙΟΥ
e-mail: m_drosos@yahoo.gr τηλ. 2102467457

ΣΤΑΔΙΟ ΜΕΛΕΤΗΣ: **ΟΡΙΣΤΙΚΗ ΜΕΛΕΤΗ**

ΘΕΜΑ ΣΧΕΔΙΟΥ: **ΤΟΠΟΓΡΑΦΙΚΟ ΔΙΑΓΡΑΜΜΑ**

ΗΜΕΡΟΜΗΝΙΑ	ΚΛΙΜΑΚΑ	ΑΡΙΘΜΟΣ ΣΧΕΔΙΟΥ
ΝΟΕΜΒΡΙΟΣ 2012	**1 : 200**	**Τ1**

ΕΚΠΟΝΗΣΗ ΜΕΛΕΤΗΣ

	ΗΜΕΡ/ΝΙΑ	ΟΝΟΜΑΤΕΠΩΝΥΜΟ	ΥΠΟΓΡΑΦΗ
ΣΥΝΤΑΞΗ	ΦΕΒΡΟΥΑΡΙΟΣ 2013	Μ. ΔΡΟΣΟΣ	
ΕΛΕΓΧΟΣ	ΦΕΒΡΟΥΑΡΙΟΣ 2013	Μ. ΔΡΟΣΟΣ	

ΜΑΡΚΟΣ ΕΛ. ΔΡΟΣΟΣ
ΔΙΠΛ. ΑΓΡΟΝΟΜΟΣ ΤΟΠΟΓΡΑΦΟΣ ΜΗΧΑΝΙΚΟΣ
ΕΘΝΙΚΟΥ ΜΕΤΣΟΒΙΟΥ ΠΟΛΥΤΕΧΝΕΙΟΥ
ΜΕΛΟΣ Τ.Ε.Ε. ΑΡΙΘΜΟΣ ΜΗΤΡΩΟΥ 106199
ΛΗΤΟΥΣ 10 - Τ.Κ. 151 24 ΜΑΡΟΥΣΙ
ΤΗΛ.: 210 80 56 500 - FAX: 210 80 56 500
ΑΦΜ: 100361539 - ΔΟΥ: ΑΜΑΡΟΥΣΙΟΥ
ΓΙΑ ΤΟΝ ΜΕΛΕΤΗΤΗ

ΕΝΕΡΓΕΙΑ	ΘΕΣΗ	ΟΝΟΜΑΤΕΠΩΝΥΜΟ	ΗΜΕΡ/ΝΙΑ	ΥΠΟΓΡΑΦΗ
ΕΛΕΓΧΘΗΚΕ				
ΘΕΩΡΗΘΗΚΕ				
ΕΓΚΡΙΘΗΚΕ				

ΑΝΑΘΕΩΡΗΣΕΙΣ

Α/Α	ΗΜΕΡΟΜΗΝΙΑ	ΑΙΤΙΑ ΑΝΑΘΕΩΡΗΣΗΣ
R1		
R2		



ΑΠΟ ΤΟ ΕΘΝΙΚΟ ΤΥΠΟΓΡΑΦΕΙΟ
ΚΑΠΟΔΙΣΤΡΙΟΥ 34 * ΑΘΗΝΑ 104 32 * ΤΗΛ. 210 52 79 000 * FAX 210 52 21 004